



ДИЗАЙН-ПРОЕКТ БЛАГОУСТРОЙСТВА ОБЩЕСТВЕННОЙ ТЕРРИТОРИИ В РАЙОНЕ УЛ. КРЕСТЬЯНСКАЯ 6 В ГОРОДСКОМ ОКРУГЕ ЧАПАЕВСК



СХЕМА РАСПОЛОЖЕНИЯ ОБЪЕКТА В ГОРОДЕ







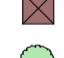

СУЩЕСТВУЮЩАЯ СИТУАЦИЯ

ОБЩАЯ ПЛОЩАДЬ БЛАГОУСТРОЙСТВА = 1978 М²

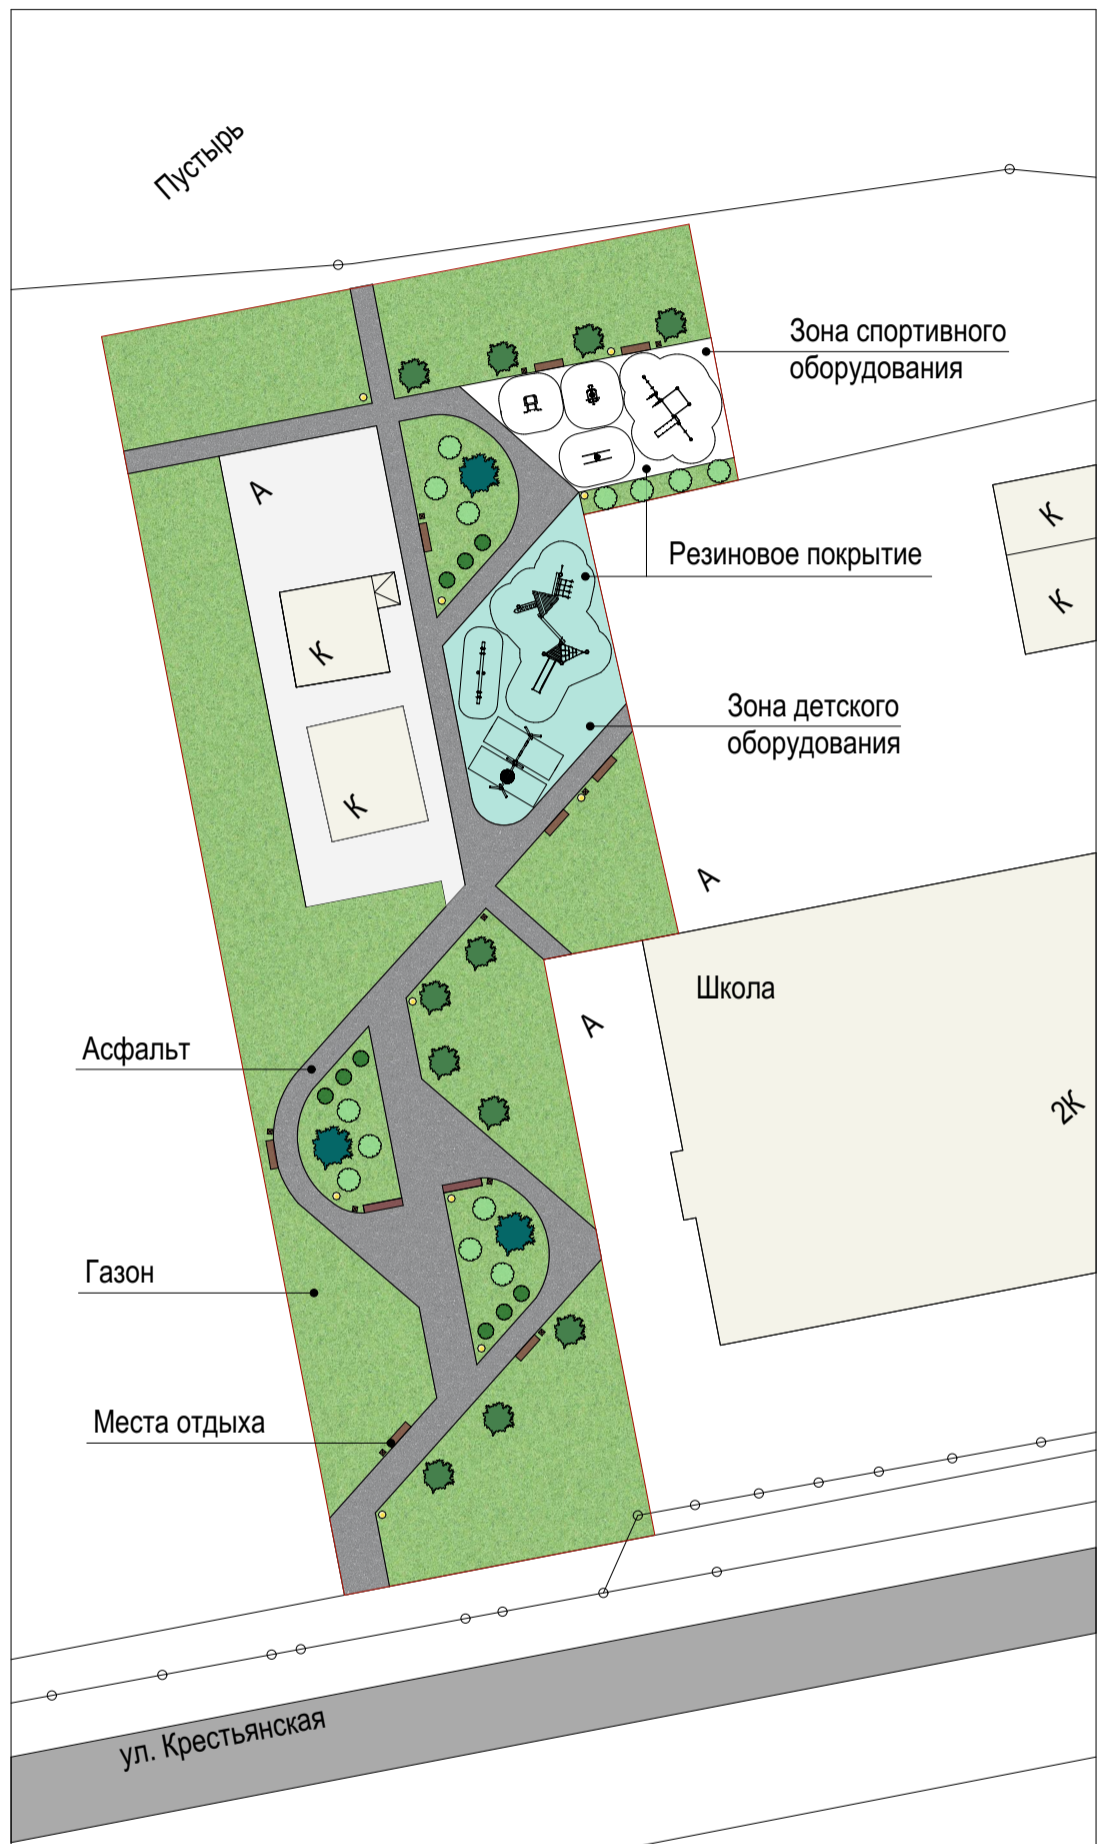
Данная территория расположена на улице крестьянской прилегает к детской юношеской спортивной школе №1. Существует потребность для создания зоны для отдыха для учащихся школы и жителей района.

По проекту, предложенному к реализации, предлагается произвести обустройство пешеходных дорожек, площадок отдыха. Установка детской игровой площадки, а так же обустройство спортивной площадки. Установка световых опор. Обустройство пешеходных подходов с твердым покрытием к благоустроенной общественной территории. Озеленение с посадкой деревьев, устройством газонов, клумб. Здесь также планируется установка скамеек.

УСЛОВНЫЕ ОБОЗНАЧЕНИЯ

-  ФОНАРЬ ПАРКОВЫЙ (10 шт)
-  АСФАЛЬТ (390,5М²)
-  РЕЗИНОВОЕ ПОКРЫТИЕ (264 М²)
-  СКАМЬИ (10 шт)
-  УРНЫ (10 шт.)
-  ПОСАДКА ДЕРЕВЬЕВ (14 шт.)

ЭЛЕМЕНТЫ БЛАГОУСТРОЙСТВА



ГЕНЕРАЛЬНЫЙ ПЛАН БЛАГОУСТРОЙСТВА

