



ДИЗАЙН-ПРОЕКТ БЛАГОУСТРОЙСТВА ТЕРРИТОРИИ В РАЙОНЕ ШКОЛЫ №5 ПО УЛ. МИРА 7, В ГОРОДСКОМ ОКРУГЕ ЧАПАЕВСК

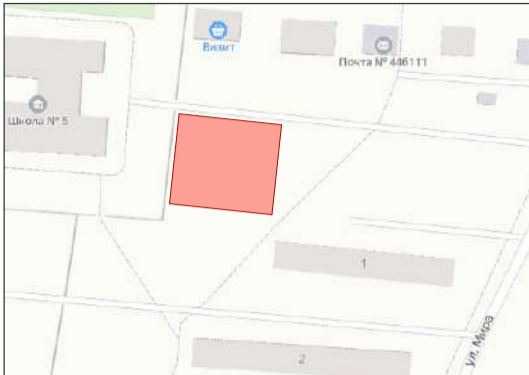


СХЕМА РАСПОЛОЖЕНИЯ ОБЪЕКТА В ГОРОДЕ









СУЩЕСТВУЮЩАЯ СИТУАЦИЯ


ОБЩАЯ ПЛОЩАДЬ БЛАГОУСТРОЙСТВА = 1965 М²

Данная территория расположена на улице мира, примыкая к общеобразовательной школе №5 г. Чапаевска. В проектируемой территории располагается пустырь и несколько протоптанных пешеходных дорожек. Есть необходимость благоустройства участка для пользования учащимися и отдыха жителей района. По проекту, предложенному к реализации, предлагается обустройство пешеходных дорожек, пространств для отдыха. Установка детской игровой площадки с резиновым покрытием. Установка дополнительных световых опор. Обустройство дополнительных пешеходных подходов к с твердым покрытием к благоустроенной общественной территории. Озеленение с посадкой деревьев, устройством газонов, клумб.

УСЛОВНЫЕ ОБОЗНАЧЕНИЯ

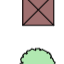-  ФОНАРЬ ПАРКОВЫЙ (11 шт)
-  АСФАЛЬТ (455,5М²)
-  РЕЗИНОВОЕ ПОКРЫТИЕ (104,3М²)
-  СКАМЬИ (11 шт)
-  УРНЫ (13 шт.)
-  ПОСАДКА ДЕРЕВЬЕВ (13 шт.)

ЭЛЕМЕНТЫ БЛАГОУСТРОЙСТВА

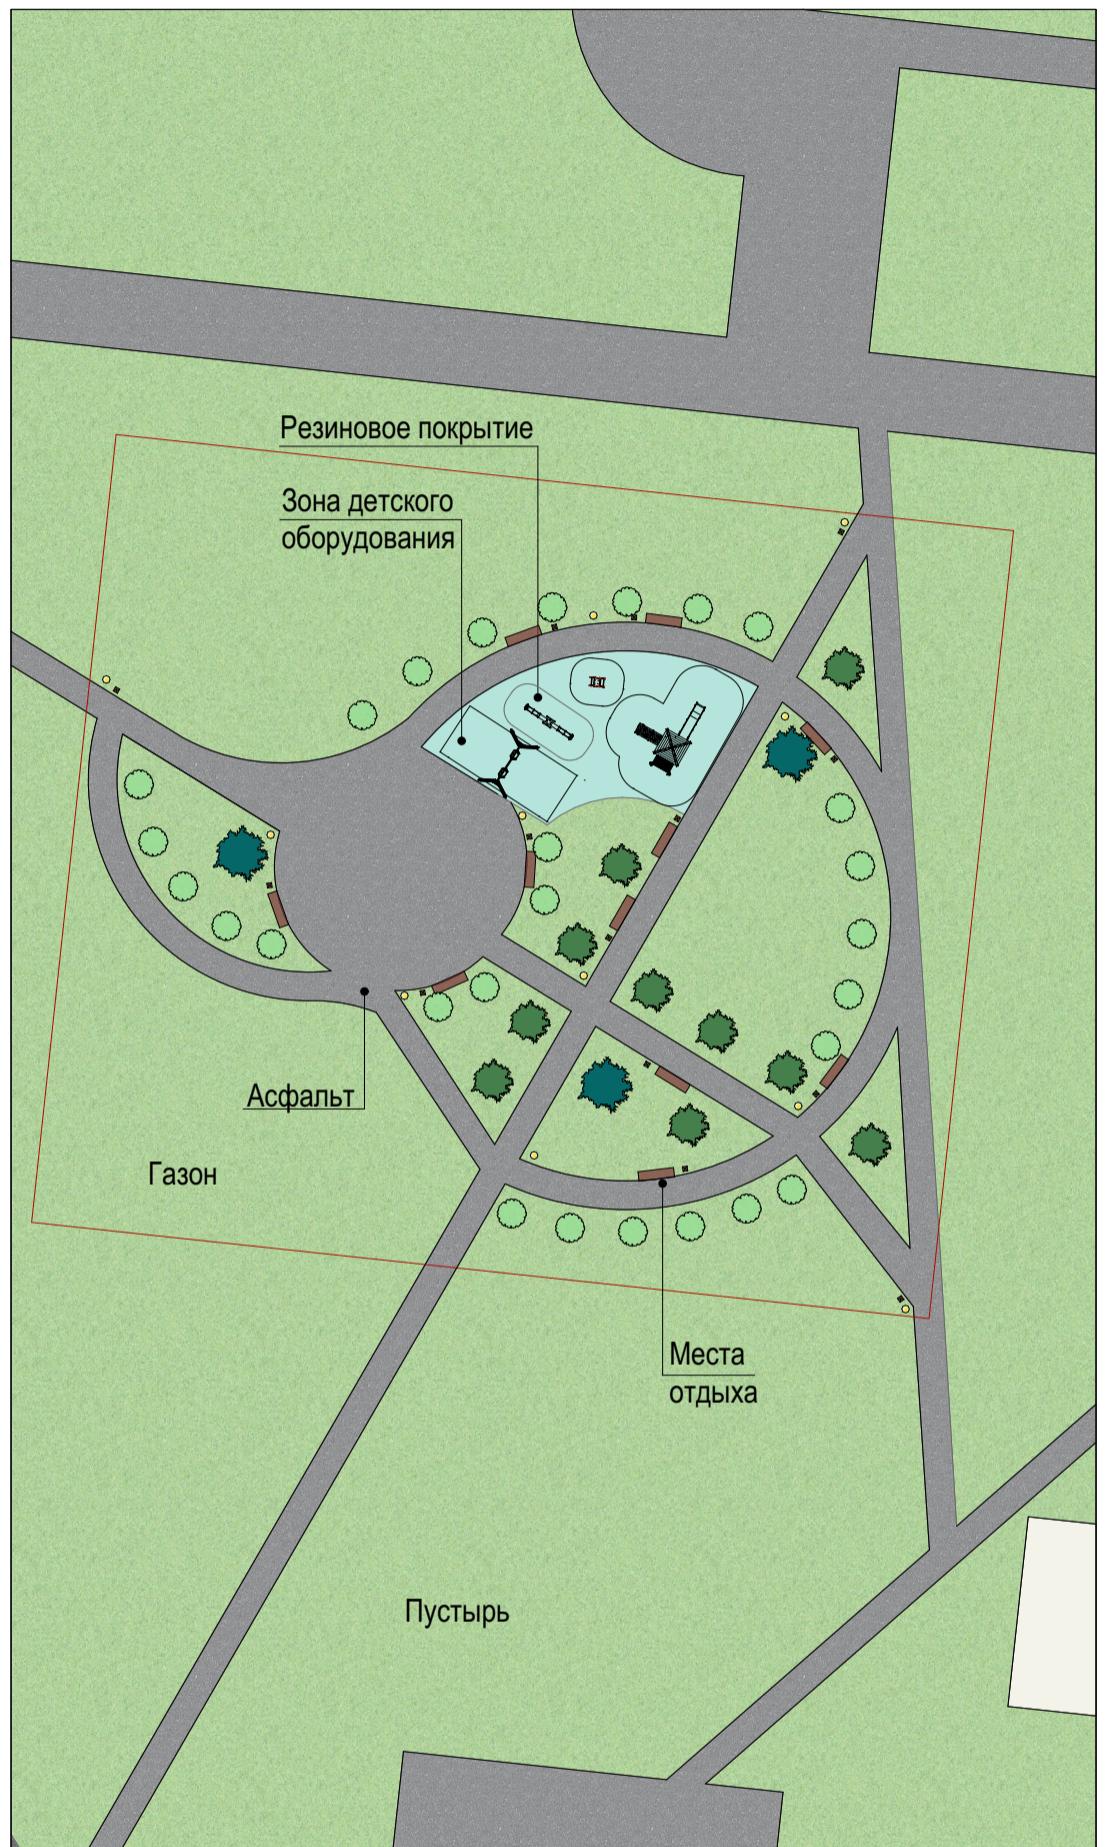

ГЕНЕРАЛЬНЫЙ ПЛАН БЛАГОУСТРОЙСТВА

