

ДИЗАЙН-ПРОЕКТ БЛАГОУСТРОЙСТВА ТЕРРИТОРИИ У СПОРТИВНОЙ ПЛОЩАДКИ НА УЛ. РАДИЩЕВА 36, ГОР. ОКРУГ ЧАПАЕВСК



СХЕМА РАСПОЛОЖЕНИЯ ОБЪЕКТА В ГОРОДЕ



СУЩЕСТВУЮЩАЯ СИТУАЦИЯ







ОБЩАЯ ПЛОЩАДЬ БЛАГОУСТРОЙСТВА = 1495 М²

Данная территория расположена на пересечении улиц Радищева и Герцена. На участке уже расположена оборудованная футбольная площадка.

Осталась необходимость благоустройства участка вокруг площадки.

По проекту, предложенному к реализации, предлагается благоустройство пешеходных дорожек, площадок отдыха, установка детской игровой площадок. Установка дополнительных световых опор. Обустройство пешеходных подходов с твердым покрытием к благоустроенной общественной территории. Озеленение с посадкой деревьев, устройств газонов, клумб.

УСЛОВНЫЕ ОБОЗНАЧЕНИЯ

-  ФОНАРЬ ПАРКОВЫЙ (13 шт)
-  АСФАЛЬТ (377,5М²)
-  РЕЗИНОВОЕ ПОКРЫТИЕ (355М²)
-  СКАМЬИ (13 шт)
-  УРНЫ (10 шт.)
-  ПОСАДКА ДЕРЕВЬЕВ (13 шт.)

ЭЛЕМЕНТЫ БЛАГОУСТРОЙСТВА



СКАМЬЯ




УРНА



ФОНАРЬ ПАРКОВЫЙ



ЭЛЕМЕНТЫ ДЕТСКОГО И СПОРТИВНОГО ОБОРУДОВАНИЯ

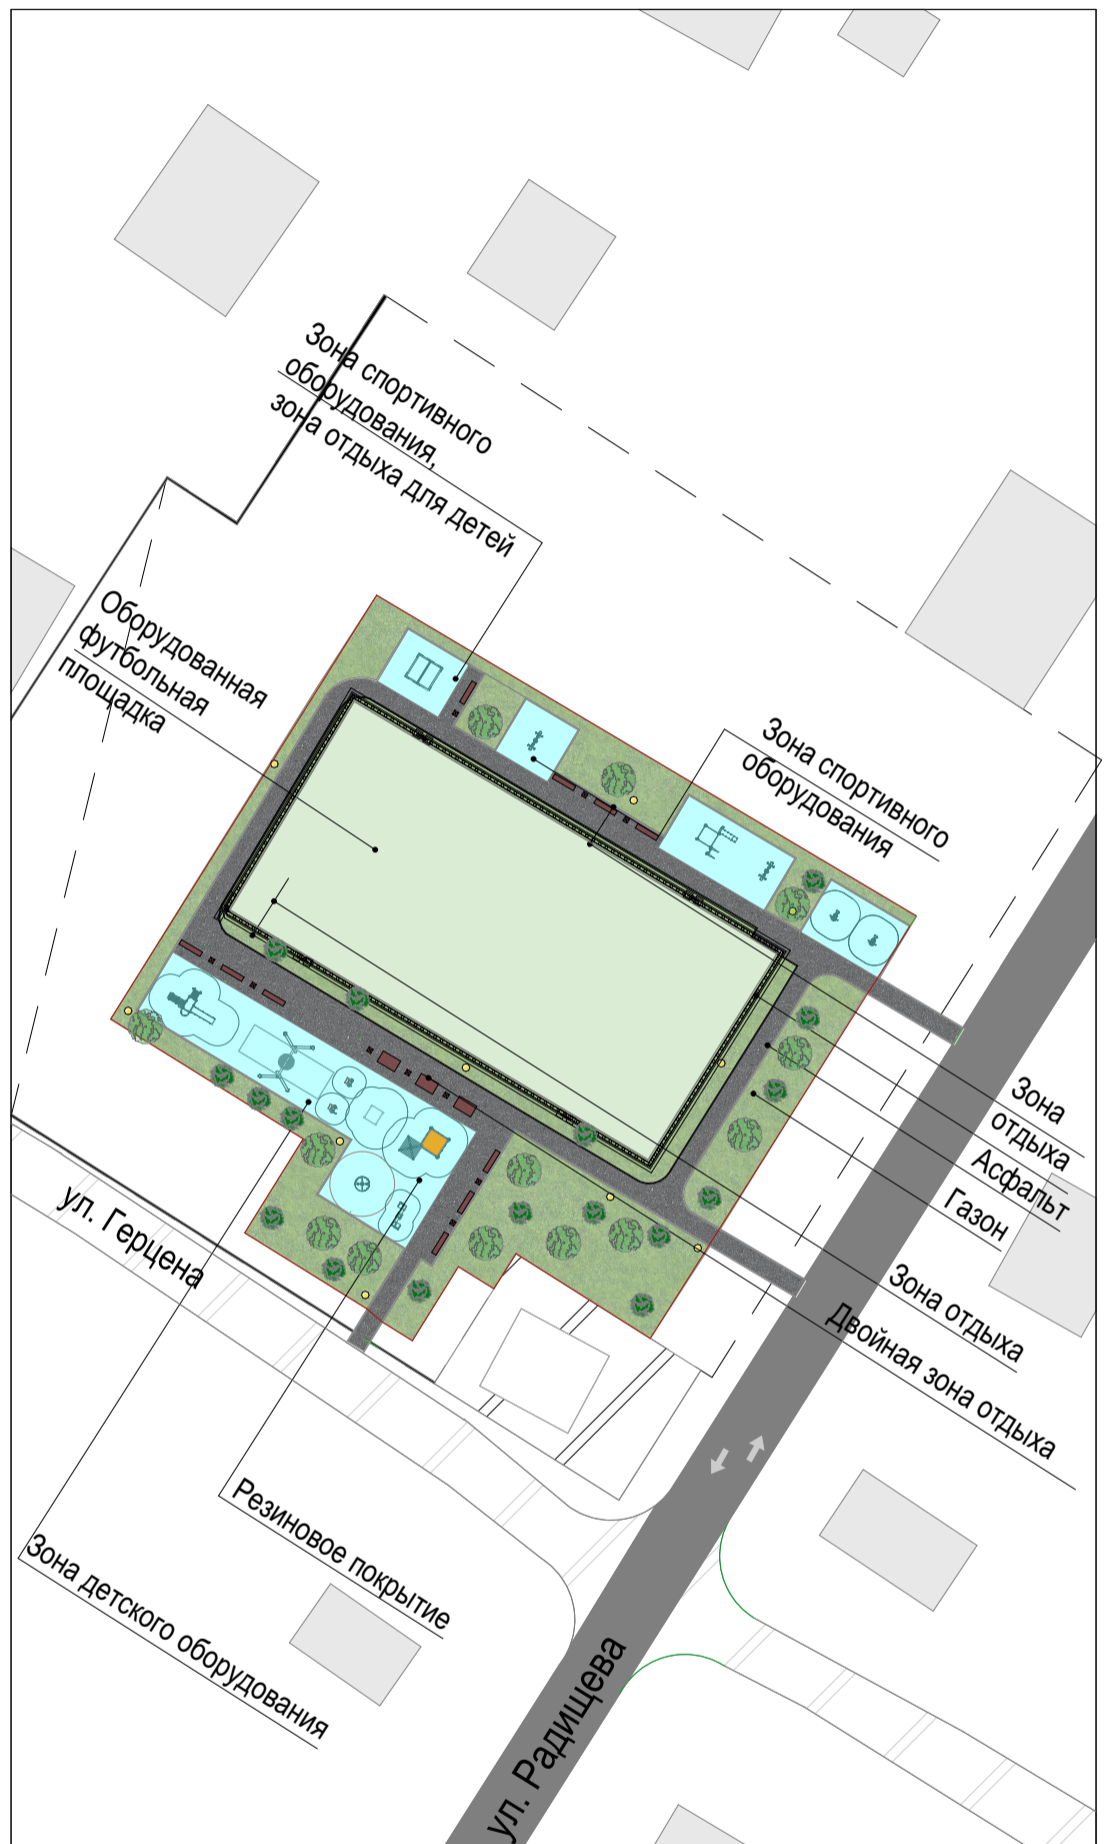

ГЕНЕРАЛЬНЫЙ ПЛАН БЛАГОУСТРОЙСТВА

